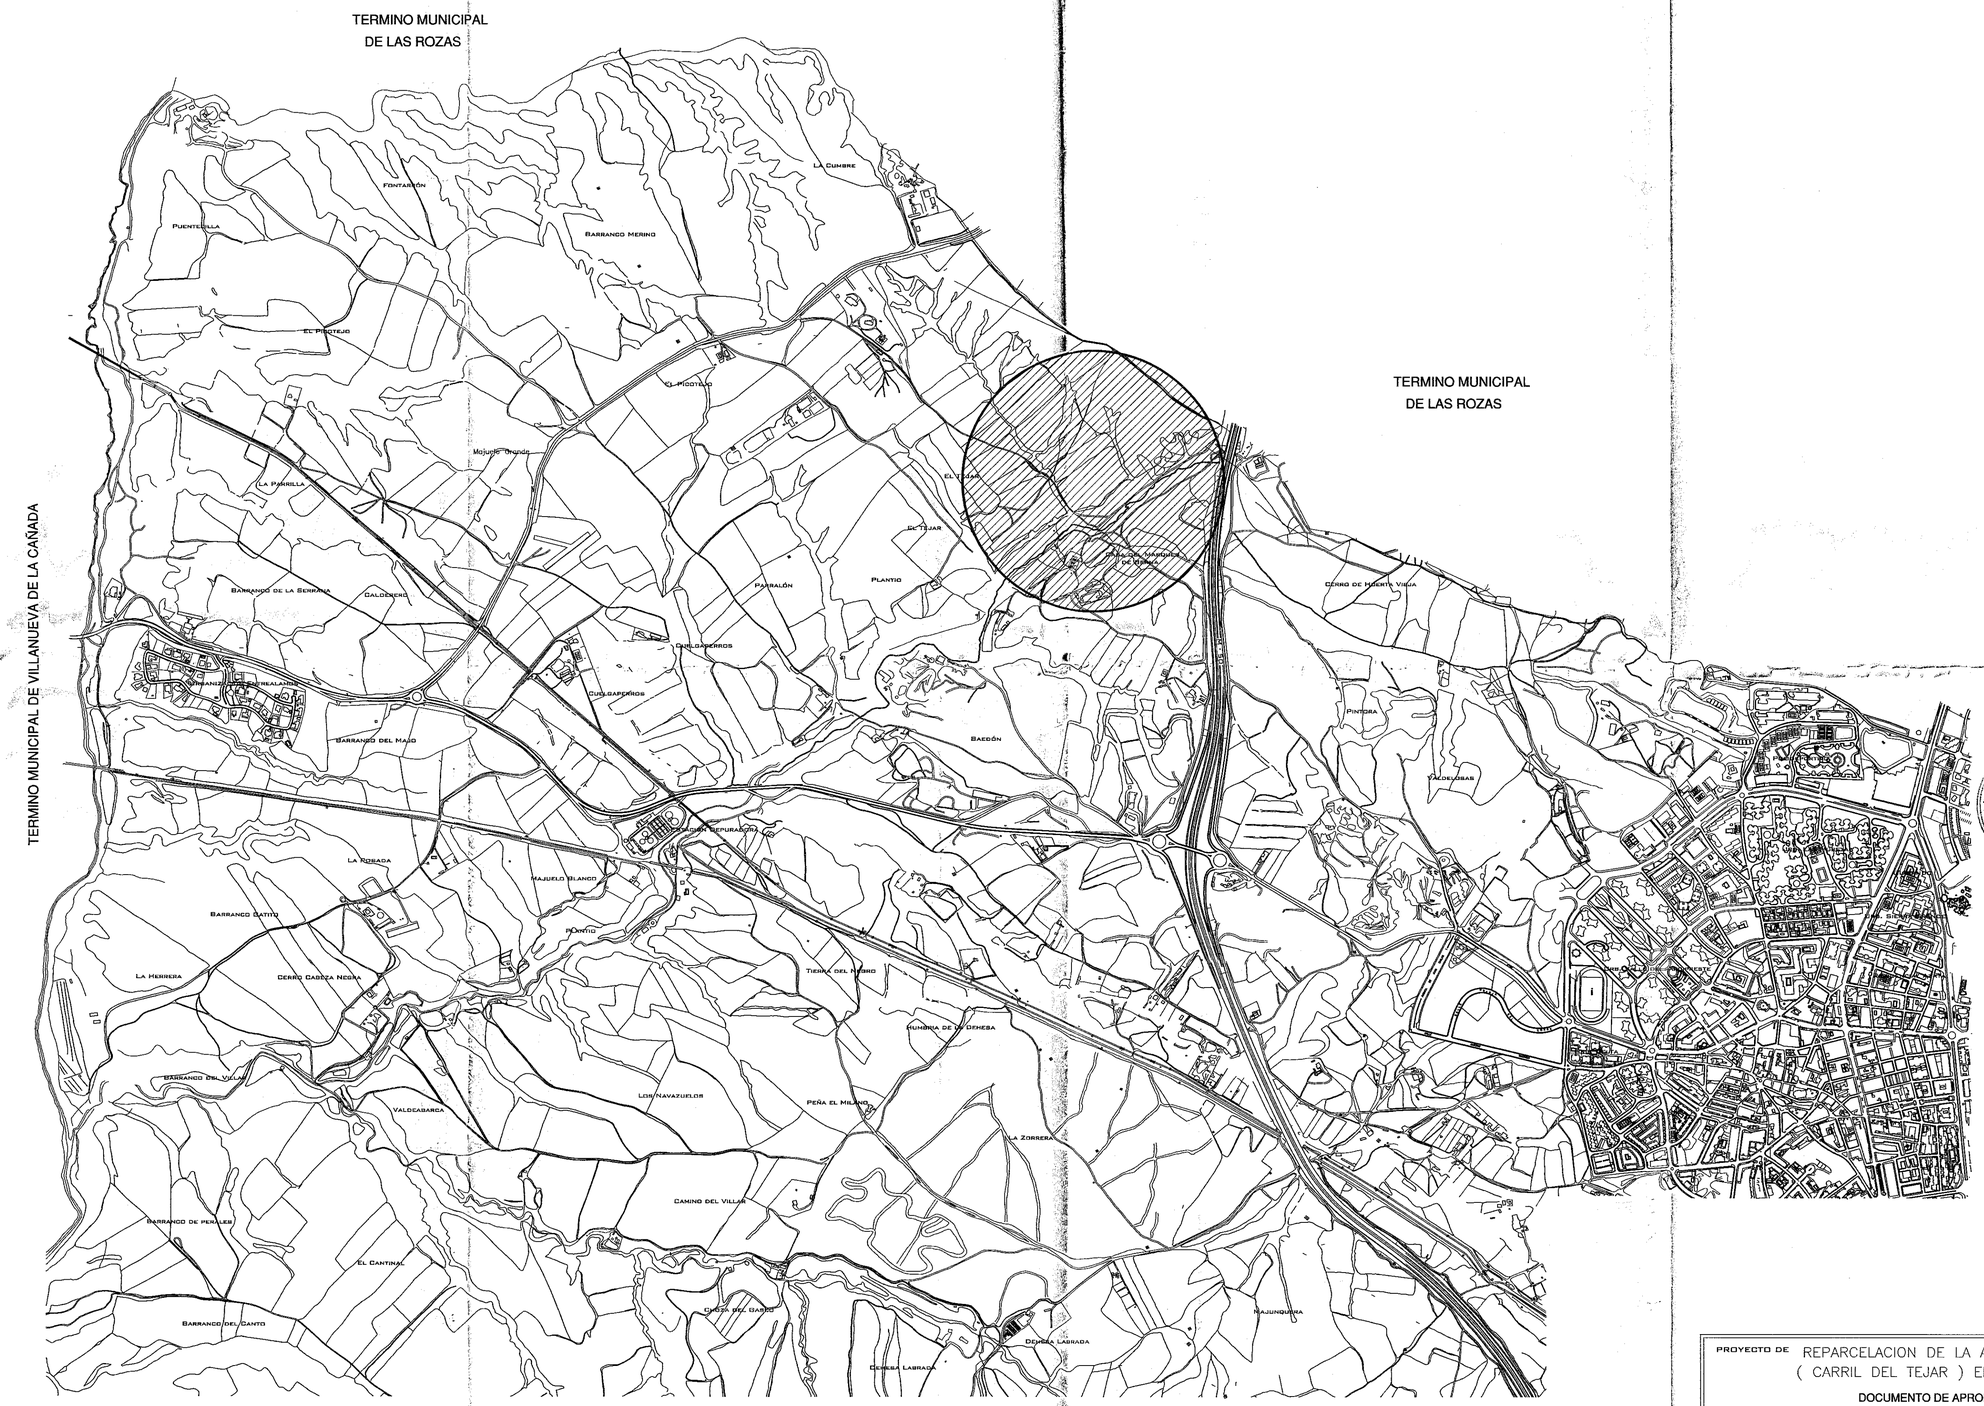

137

EL SECRETARIO GENERAL

SECRETARIA DEL AYUNTAMIENTO DE MAJADAHONDA (Madrid)

PROYECTO DE REPARCELACION DE LA ADR Nº 18 SECTOR P.P. I-4 (CARRIL DEL TEJAR) EN MAJADAHONDA – MADRID – DOCUMENTO DE APROBACION DEFINITIVA		
AUTOR DEL PROYECTO MANUEL GUZMAN FOLGUERAS – Arquitecto	FECHA FEBRERO 2005	PLANO Nº 1
ASISTENCIA MUNICIPAL PEDRO J. SANCHEZ SANCHEZ –Arquitecto	DIBUJO	
	ESCALA 1:10.000	
IGNACIO MORENO DE BARREDA – Asesor Jurídico	REF.	hoja de
TITULO SITUACION		