
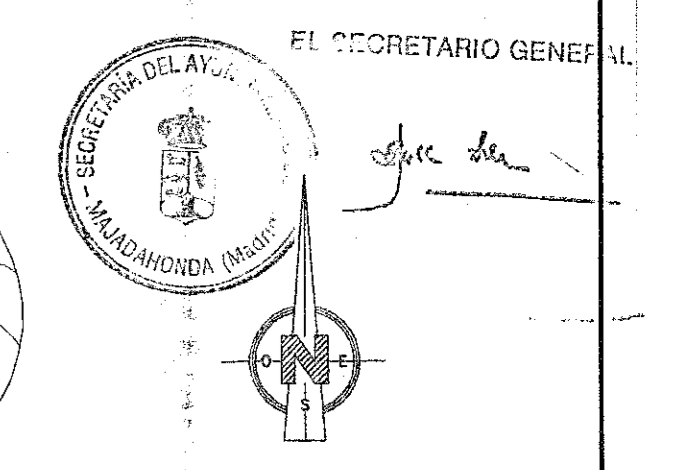


LEYENDA	
—	Línea Alta Tensión
—	Línea media tensión
—	Telefónica
□	Arqueta Telefónica
•	Poste Telefónica
—	Agua
□	Arqueta Agua
⊕	Testigo Agua
⊕	Testigo Gas

SUPERFICIES	
POLIGONO NORTE	Sup. 175.639 m ²
POLIGONO SUR	Sup. 464.909 m ²
TOTAL	Sup. 640.548 m ²

Proyecto:	AREA 23 - ROZA MARTÍN MAJADAHONDA	PB
Dirección:	Paraje de Roza Martín, Majadahonda, Madrid.	
Plano:	PLANO BASE	ESCALA 1/2000
Ante:	Ante:	Fecha: Diciembre '99
I.T. EN TOPOGRAFIA	ENCARGADO POR:	
<small>Mº Luz Sánchez Bonilla - Angel Gabeña García - AFAR-4 S.A. VALLEHERMOSO, 82 2ª YZDA. 28015 MADRID Tel/Fax: 91 534 41 48 E-mail: top@i.t.en-topo.com</small>		

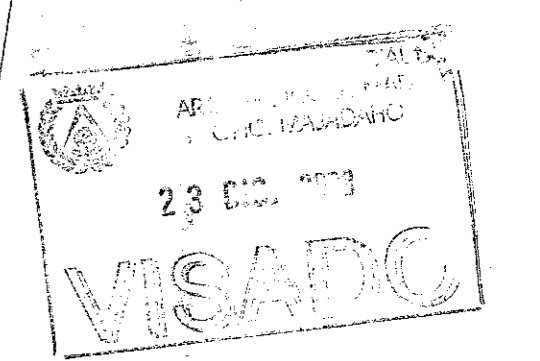

DOCUMENTO REFUNDIDO DE MODIFICACIONES	
PLAN PARCIAL DE ORDENACION SECTOR P.P. 1-5 "ROZA MARTÍN" MAJADAHONDA (MADRID)	REF: 03/02 ARCHIVO: 232
1-2 TOPOGRAFICO ORIGINAL	E: 1:2.000 NOVIEMBRE 2008
PROMOTOR: AFAR - 4 S.A.	ARQUITECTO URBANISTA: FELIX HERNANDEZ MALO




RELACION DE PROPIETARIOS

PARCELA	TITULAR
39 a	NEWALBA, S.L.
39 b	ISABEL CORADA HERRERA Y OTRO
40	CARLOS Y CRISTINA SANZ CALVO
42	RUFINA GREGORIO HERNANDEZ Y HNAS.
43	EUSEBIA GALA SANZ
44	VICTORIA BUSTILLO DESCALZO
45	MARINA SANZ MILLAN
64	AFAR-4 S.A.
65	PROGINCO S.L.
66	MARIA ISABEL SANZ MILLAN
67	PROMOTORA SAN ROQUE S.L.
68	MARIA DEL CARMEN SANZ MILLAN
74	MARINA SANZ MILLAN
76	MARIA ANGELES MILLAN LABRANDERO
77	HNOS. TALLON MONTERO
78	PEDRO LABRANDERO GREGORIO Y OTROS
79	HNOS. TALLON MONTERO
80	MARIA ANGELES MILLAN LABRANDERO
81	HDROS. ANGEL MILLAN HERNANDEZ
82	PILAR SANZ SANZ
83	EMILIA BUSTILLO MILLAN
84	ENRIQUE Y TEOFILO MARTINEZ GONZALEZ
85	PILAR SANZ SANZ
86	FRANCISCO GOMEZ ALVAREZ Y HNOS.
87	MARIANO LABRANDERO LABRANDERO
88	JULIO SANZ LABRANDERO Y HNOS.
89	AFAR-4 S.A.
90	AFAR-4 S.A.
91	JULIO SANZ LABRANDERO Y HNOS.
94	HDROS. FELIPE CRIADO CARRO
95	HNOS. TALLON MONTERO
96	DONATO GRANIZO GOMEZ
97	HERMANOS VILLEGAS GRANIZO Y OTROS
123	FINCAS BOADILLA S.A.
124	HNAS. GALLEGO BARRASUS
125	JOAQUIN BUSTILLO GUTIERREZ Y HNAS.
126	HDROS. AURELIO TALLON BUSTILLO
127	MARIA ANGELES MILLAN LABRANDERO
128	FRANCISCO GOMEZ ALVAREZ Y HNOS.
129	HNAS. GALLEGO BARRASUS
130	MARIA ANGELES MILLAN LABRANDERO
131	HNAS. GALLEGO BARRASUS
132	AFAR-4 S.A.

58	FINCAS MAJADAHONDA S.A.
59	FINCAS BOADILLA S.A.
60	FRANCISCO GOMEZ ALVAREZ Y HNOS.
75	JOAQUIN BUSTILLO GUTIERREZ Y HNAS.
76	HDROS. EVARISTA LABRANDERO BUSTILLO
77	FINCAS BOADILLA S.A.
78	HDROS. EVARISTA LABRANDERO BUSTILLO
79	JOAQUIN BUSTILLO GUTIERREZ Y HNAS.
80	FINCAS BOADILLA S.A.
81	LABRANDERO MILLAN ANGEL Y OTROS
83	HDROS. CONCEPCION BRAVO LOPEZ

NOMENCLATURA

PARCELA 72/14 POLIGONO

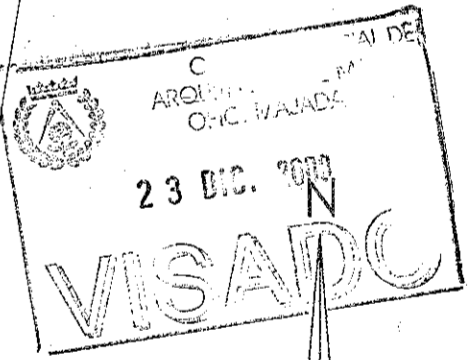

DOCUMENTO REFUNDIDO DE MODIFICACIONES

PLAN PARCIAL DE ORDENACION SECTOR P.P. 1-5 "ROZA MARTIN" MAJADAHONDA (MADRID)		REF: 03/02 ARCHIVO: 232
1-3	CATASTRAL ORIGINAL	E: 1:2.000 NOVIEMBRE 2008
PROMOTOR AFAR - 4	ARQUITECTO URBANISTA FELIX HERNANDEZ MALO	

POLIGONO 9

POLIGONO 17