
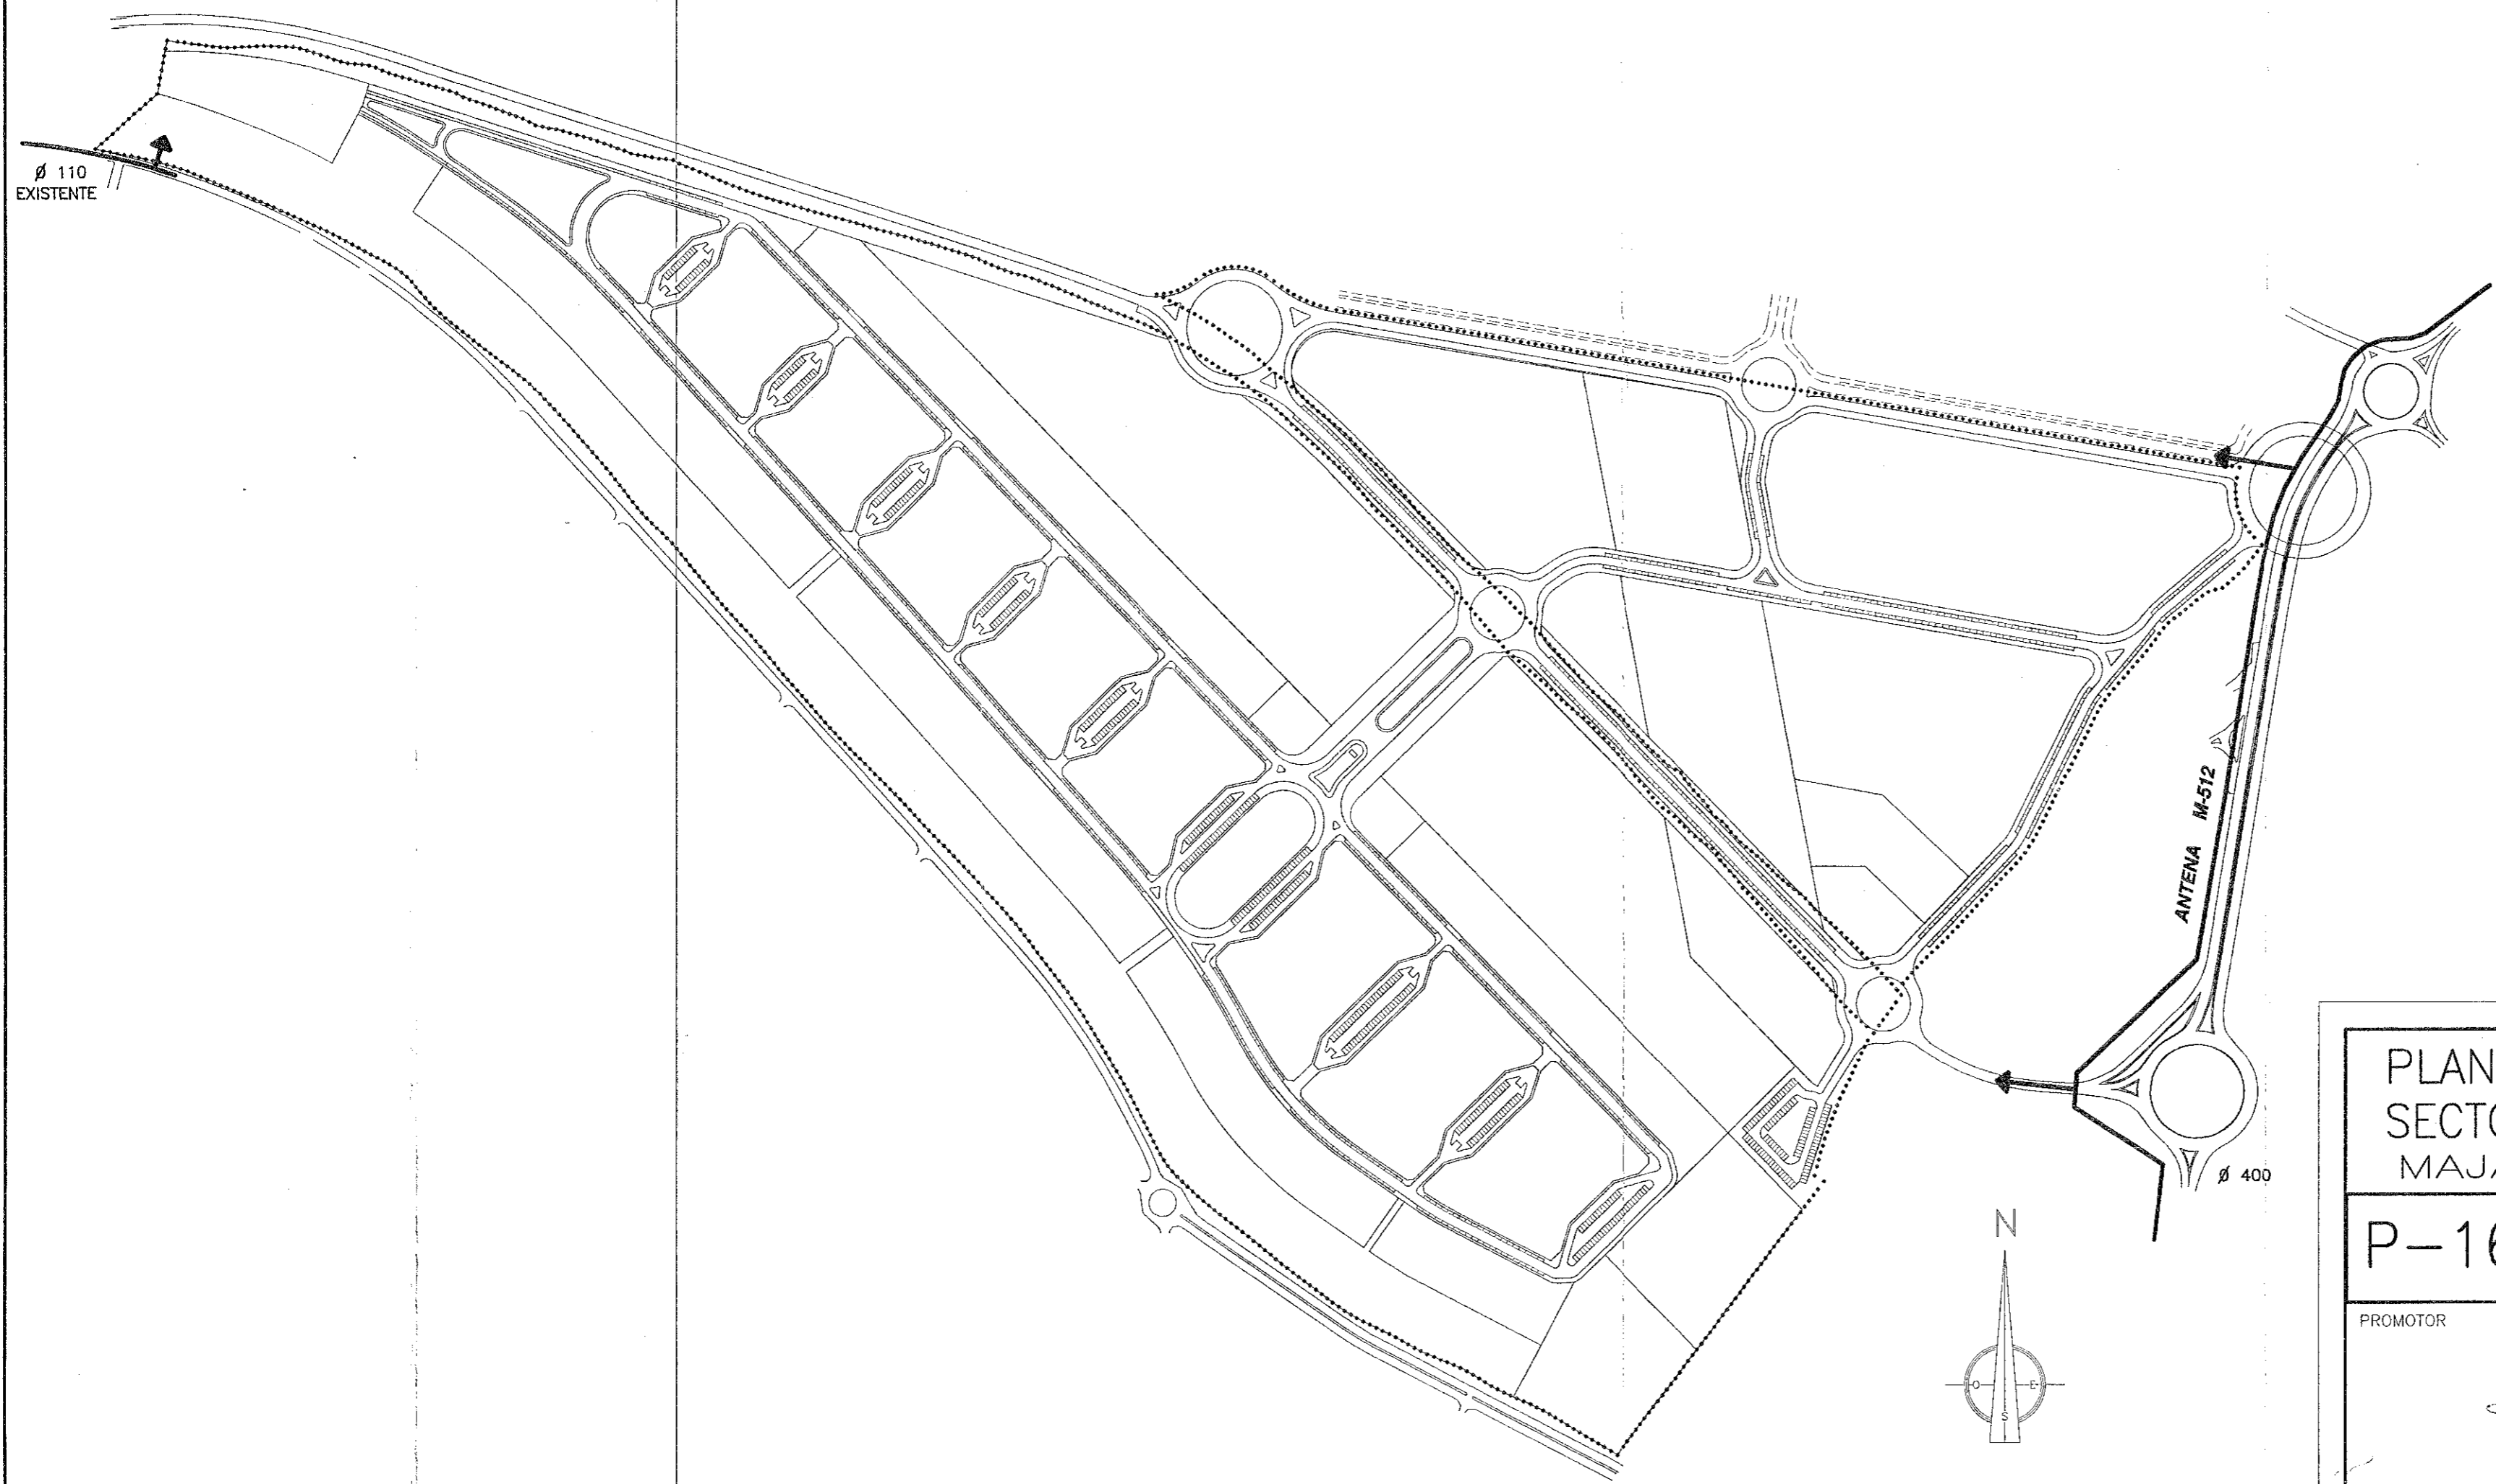
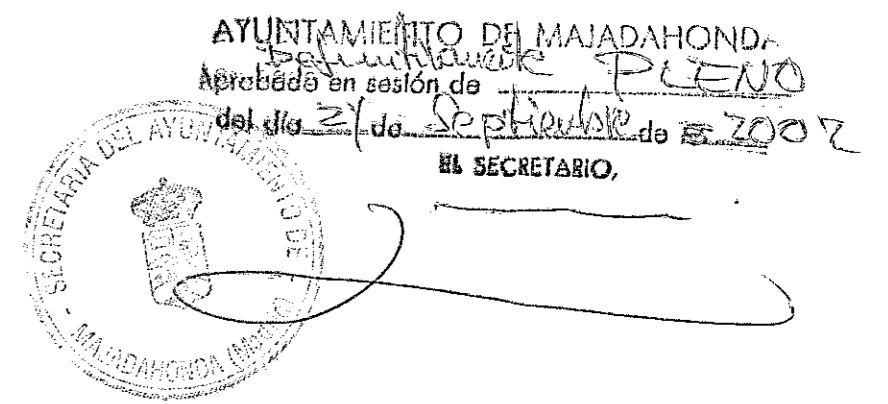


127

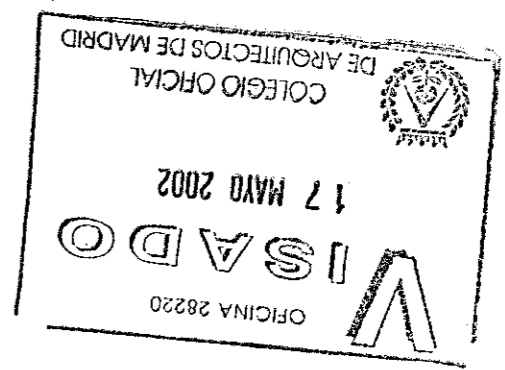

PLAN PARCIAL DE ORDENACION SECTOR P.P. 1-5 "ROZA MARTÍN" MAJADAHONDA (MADRID)		REF: 03/02
P-16 CONEXIONES REDES EXTERIORES GAS NATURAL		ARCHIVO 232
PROMOTOR		E: 1:4.000
AFAR - 4 S.A.		ABRIL 2002
ARQUITECTO URBANISTA		
FELIX HERNANDEZ MALO		