




EL SECRETARIO GENERAL

[Handwritten signature]

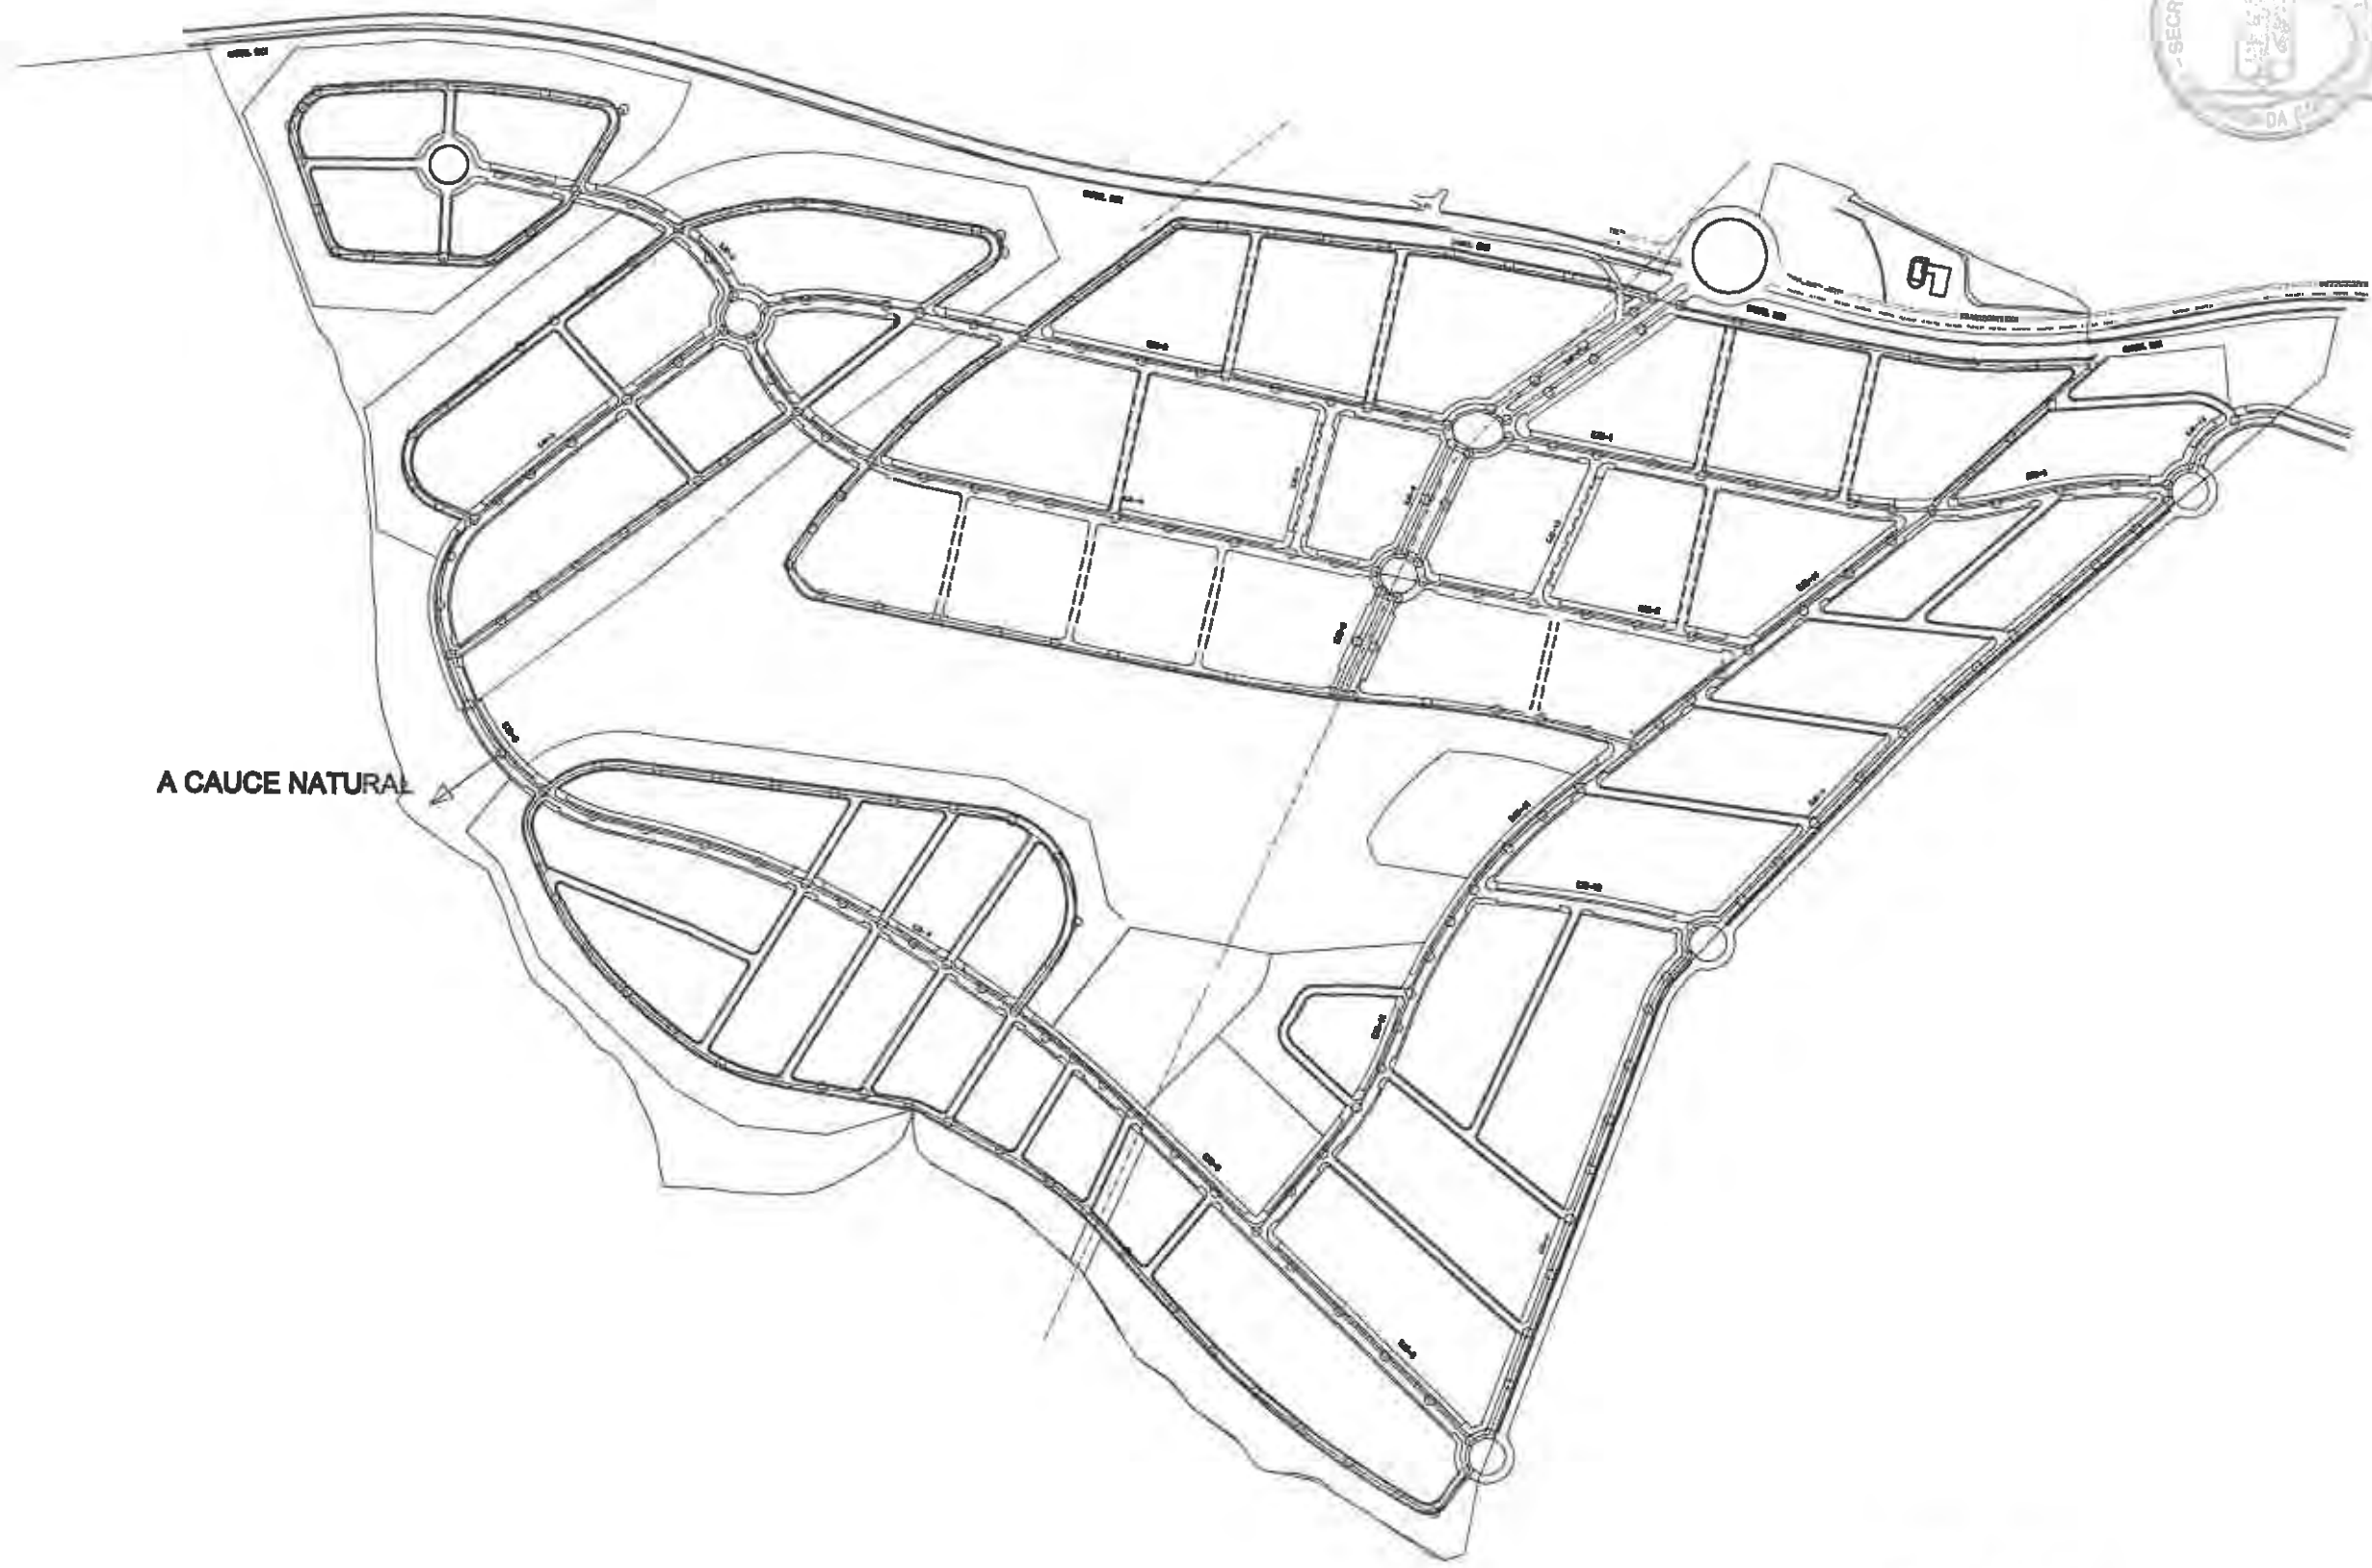

A CAUCE NATURAL

PP LOS SATELITES

EXCMO. AYUNTAMIENTO DE MAJADAHONDA
ESQUEMA RED DE SANEAMIENTO PLUVIALES 4.9

 <p>EXCMO. AYTO. DE MAJADAHONDA</p>	<p>PROMOTOR:</p> 	<p>M. A. GONZALEZ SUAREZ, I.C.C. RICARDO LAJARA OLMO, ARQ.</p>
--	--	--